

ΕΦΗΜΕΡΙΔΑ ΤΗΣ ΚΥΒΕΡΝΗΣΕΩΣ

ΤΗΣ ΕΛΛΗΝΙΚΗΣ ΔΗΜΟΚΡΑΤΙΑΣ

29 Δεκεμβρίου 2017 | ΤΕΥΧΟΣ ΤΕΤΑΡΤΟ | Αρ. Φύλλου **424**

ΠΕΡΙΕΧΟΜΕΝΑ

ΑΠΟΦΑΣΕΙΣ

ΑΠΟΦΑΣΕΙΣ

Αριθμ. 74930 (1)

Επικύρωση έκθεσης για τον καθορισμό ορίων αιγιαλού και παραλίας στην παραλιακή περιοχή τμήματος της νήσου Στρογγύλης Δήμου Χάλκης νομού Δωδεκανήσου.

Ο ΣΥΝΤΟΝΙΣΤΗΣ
ΑΠΟΚΕΝΤΡΩΜΕΝΗΣ ΔΙΟΙΚΗΣΗΣ ΑΙΓΑΙΟΥ

Έχοντας υπόψη:

1. Τις διατάξεις του ν. 2971/2001 (ΦΕΚ 285/τ. Α΄/19-12-2001) «Αιγιαλός, παραλία και άλλες διατάξεις», όπως τροποποιήθηκε και ισχύει.

2. Τις διατάξεις του άρθρου 46 παρ. 21 του ν. 3220/2004 (ΦΕΚ 15/τ. Α΄/28-01-2004) «Μέτρα αναπτυξιακής και κοινωνικής πολιτικής - αντικειμενοποίηση του φορολογικού ελέγχου και άλλες διατάξεις».

3. Τις διατάξεις των άρθρων 6, 280 και 283 παρ. 4 του ν. 3852/2010 «Νέα Αρχιτεκτονική της Αυτοδιοίκησης και της Αποκεντρωμένης Διοίκησης - Πρόγραμμα Καλλικράτης» (ΦΕΚ 87/τ. Α΄/070-6-2010), όπως ισχύει.

4. Τις διατάξεις των άρθρων 28 και 28Α του ν. 4325/2015 (ΦΕΚ 47/τ. Α΄/2015) «Εκδημοκρατισμός της Διοίκησης - Καταπολέμηση Γραφειοκρατίας και Ηλεκτρονική Διακυβέρνηση αδικιών και άλλες διατάξεις».

5. Το π.δ. 143/2010 (ΦΕΚ 236/τ. Α΄/27-12-2010) «Οργανισμός της Αποκεντρωμένης Διοίκησης Αιγαίου».

6. Την αριθμ. 14192/15.05.2017 (ΦΕΚ 250/Υ.Ο.Δ.Δ./26-05-2017) απόφαση του Υπουργού Εσωτερικών περί διορισμού του Νικόλαου Θεοδωρίδη ως Συντονιστή της Α.Δ. Αιγαίου.

7. Την αριθμ. 10633649/790/Α00006/03-08-2004 απόφαση του Υπουργού Οικονομίας και Οικονομικών «Καταγραφή - Διοικητική κωδικοποίηση των αρμοδιοτήτων σε θέματα Υπηρεσιών του Υπουργείου Οικονομίας και Οικονομικών που περιέχονται στους Γενικούς Γραμματείς Περιφερειών».

8. Την αριθμ. 29395/19-05-2017 (ΑΔΑ:72ΩΠΟΡ1Ι-8ΝΝ) απόφαση του Γενικού Γραμματέα της Αποκεντρωμένης Διοίκησης Αιγαίου περί «Ορισμού Μελών Επιτροπής Καθορισμού Αιγιαλού και Παραλίας, Παλαιού Αιγιαλού καθώς και της Όχθης, Παλαιάς Όχθης και Παρόχθιας Ζώνης (άρθρο 100 του π.δ. 284/1988, άρθρα 3 και 31 του ν. 2971/2001 (ΦΕΚ 285/Α΄) στην περιοχή αρμοδιότητας της Αποκεντρωμένης Διοίκησης Αιγαίου».

9. Την αριθμ. 32906/06-06-2017 απόφαση του Συντονιστή Αποκεντρωμένης Διοίκησης Αιγαίου περί «Μεταβίβασης αρμοδιοτήτων και παροχή εξουσιοδότησης υπογραφής διοικητικών πράξεων και εγγράφων "με εντολή Συντονιστή Αποκεντρωμένης Διοίκησης Αιγαίου" στον Προϊστάμενο της Γενικής Διεύθυνσης Εσωτερικής Λειτουργίας της Αποκεντρωμένης Διοίκησης Αιγαίου και στους Προϊσταμένους των οργανικών μονάδων αυτής».

10. Την αριθμ. 1030067/296/Α006/7-04-2004 εγκύκλιο της Διεύθυνσης Οργάνωσης του Υπουργείου Οικονομίας και Οικονομικών.

11. Το αριθμ. πρωτ. Δ6Α1022671/ΕΞ2011/10-02-2011 έγγραφο της Γενικής Γραμματείας Φορολογικών και Τελωνειακών Θεμάτων του Υπουργείου Οικονομικών περί «Αρμοδιότητας Υπογραφής».

12. Το αριθμ. Δ10Β/6891ΕΞ2014/27-08-2014 (ΠΟΛ. 1196) έγγραφο της Διεύθυνσης Δημόσιας Περιουσίας της Γενικής Γραμματείας Δημόσιας Περιουσίας του Υπουργείου Οικονομικών, με το οποίο παρέχονται διευκρινήσεις επί των διατάξεων του άρθρου 11 του ν. 4281/2014.

13. Την από 28-03-2017 έκθεση της, κατά το άρθρο 3 του ν. 2971/2001, αρμόδιας Επιτροπής καθορισμού ορίων αιγιαλού και παραλίας για τον καθορισμό ορίων αιγιαλού και παραλίας στην παραλιακή περιοχή τμήματος της νήσου Στρογγύλης Δήμου Χάλκης Νομού Δωδεκανήσου.

14. Το τοπογραφικό και υψομετρικό διάγραμμα αποτελούμενο από μία πινακίδα κλίμακας 1:500, το οποίο συντάχθηκε στις 15-11-2016 από την Παναγιώτα Κούτρη, Πολιτικό Μηχανικό, ελέγχθηκε από τον Ιωάννη Χειράκη,

Αγρονόμο κα Τοπογράφο Μηχανικό ΠΕ του Αυτοτελούς Γραφείου Δημόσιας Περιουσίας Δωδεκανήσου και θεωρήθηκε ως προς την ακρίβεια της αποτύπωσης από τον Δημήτρη Κουλούκη, Πολιτικό Μηχανικό ΠΕ, Προϊστάμενο του Τμήματος Γ΄ της Περιφερειακής Διεύθυνσης Δημόσιας Περιουσίας Αιγαίου.

15. Το αριθμ. 3902/08-08-2017 έγγραφο του Αυτοτελούς Γραφείου Δημόσιας Περιουσίας Δωδεκανήσου, το οποίο περιήλθε στην υπηρεσία μας στις 19-10-2017 και έλαβε Α.Π. 65937/19-10-2017, αποφασίζουμε:

Επικυρώνουμε την από 28-03-2017 έκθεση της, κατά το άρθρο 3 του ν. 2971/2001, αρμόδιας Επιτροπής καθορισμού αιγιαλού και παραλίας για τον καθορισμό ορίων αιγιαλού και παραλίας στην παραλιακή περιοχή τμήματος της νήσου Στρογγύλης Δήμου Χάλκης νομού Δωδεκανήσου και το τοπογραφικό και υψομετρικό διάγραμμα, αποτελούμενο από μία πινακίδα κλίμακας 1:500, το οποίο συντάχθηκε στις 15-11-2016 από την Παναγιώτα Κούτρη, Πολιτικό Μηχανικό, ελέγχθηκε από τον Ιωάννη Χειράκη, Αγρονόμο και Τοπογράφο Μηχανικό ΠΕ του Αυτοτελούς Γραφείου Δημόσιας Περιουσίας Δωδεκανήσου και θεωρήθηκε ως προς την ακρίβεια της αποτύπωσης από τον Δημήτρη Κουλούκη, Πολιτικό Μηχανικό ΠΕ, Προϊστάμενο του Τμήματος Γ΄ της Περιφερειακής Διεύθυνσης Δημόσιας Περιουσίας Αιγαίου.

Επί του ανωτέρω τοπογραφικού διαγράμματος η Επιτροπή καθορίζει την οριογραμμή του αιγιαλού με ερυθρά, συνεχόμενη, πολυγωνική γραμμή και στοιχεία κορυφών (Α1, Α2, Α3, ..., Α21, Α22, Α23).

Η καθορισθείσα και χαραχθείσα, επί του προαναφερόμενου τοπογραφικού - υψομετρικού διαγράμματος, οριογραμμή αιγιαλού αποτελεί το όριο του μεγίστου πλην συνήθους χειμερίου κύματος, προσαυξημένο κατά 12 μέτρα, σύμφωνα με τις διατάξεις του άρθρου 3 του κ.δ. 132/1929, που διατηρήθηκε σε ισχύ με το άρθρο 8 του ν. 510/1947 σε συνδυασμό με τις διατάξεις του άρθρου 26 του ν. 2971/2001.

Οριογραμμή παραλίας δεν χαράχθηκε σύμφωνα με τις διατάξεις του άρθρου 3 του κ.δ. 132/1929, αφού η οριογραμμή του αιγιαλού τέμνει τα προς τη θάλασσα όρια των φερομένων ιδιοκτησιών.

Ο καθορισμός των ορίων αιγιαλού στη θέση αυτή γίνεται για πρώτη φορά και προς εξυπηρέτηση των σκοπών των διατάξεων του ν. 2971/2001 «Αιγιαλός, παραλία και άλλες διατάξεις».

Η παρούσα απόφαση με την έκθεση της Επιτροπής και το τοπογραφικό διάγραμμα να δημοσιευθούν στην Εφημερίδα της Κυβερνήσεως.

Ερμούπολη, 23 Νοεμβρίου 2017

Με εντολή
Συντονιστή Αποκεντρωμένης Διοίκησης
Ο Αν. Προϊστάμενος της Διεύθυνσης

ΑΡΙΣΤΟΤΕΛΗΣ ΜΑΡΑΝΤΩΝΗΣ

ΕΚΘΕΣΗ ΕΠΙΤΡΟΠΗΣ ΚΑΘΟΡΙΣΜΟΥ
ΤΩΝ ΟΡΙΩΝ ΤΟΥ ΑΙΓΙΑΛΟΥ ΚΑΙ ΠΑΡΑΛΙΑΣ
(ΑΡΘΡΟ 3 ΚΑΙ ΑΡΘΡΟ 9 ΤΟΥ ν. 2971
Φ.Ε.Κ. 285/Α΄/19.12.2001)
Για τον καθορισμό των ορίων του αιγιαλού που διενεργείται για πρώτη φορά στη παραλιακή περιοχή τμήματος της νήσου Στρογγύλης, Δήμου Χάλκης, του Νομού Δωδεκανήσου.

Στη Ρόδο σήμερα στις 28-03-2017, οι υπογεγραμμένοι:

1. Δημήτριος Μπελντέκος, ΔΕ Εφοριακός, υπάλληλος του Αυτοτελούς Γραφείου Δημόσιας Περιουσίας Δωδεκανήσου, ως πρόεδρος.

2. Παναγιώτης Τριανταφύλλας, ΠΕ Πολιτικός Μηχανικός, υπάλληλος του Αυτοτελούς Γραφείου Δημόσιας Περιουσίας Δωδεκανήσου, ως μέλος.

3.Τάτης Σπύρος, Αντιπλοίαρχος Λ.Σ., Λιμενάρχης Κεντρικού Λιμεναρχείου Ρόδου, ως μέλος.

4. Χαράλαμπος Λαμπρίδης, Αρχιτέκτων Μηχανικός, Διευθυντής της Διεύθυνσης Πολεοδομικών Εφαρμογών – Υ.ΔΟΜ. του Δήμου Ρόδου, ως μέλος.

5.Ευαγγελία Μανωλά, Αρχιτέκτων Μηχανικός, Αναπληρώτρια Προϊσταμένη Τμήματος Περιβάλλοντος και Χωρικού Σχεδιασμού Δωδεκανήσου της Αποκεντρωμένης Διοίκησης Αιγαίου, ως μέλος.

Χρέη γραμματέα στην επιτροπή άσκησε η εκ των μελών αυτής, Φαρμακίδη Ζωή, ΠΕ Εφοριακός, υπάλληλος του Αυτοτελούς Γραφείου Δημόσιας Περιουσίας Δωδεκανήσου.

Οι ανωτέρω αποτελούν την επιτροπή καθορισμού των ορίων του αιγιαλού και της παραλίας η οποία συγκροτήθηκε κατόπιν της αριθμ. 2206/23-03-2017 πρόσκλησης του Προϊσταμένου της Περιφερειακής Διεύθυνσης Δημόσιας Περιουσίας Αιγαίου, όπως αυτή καθορίστηκε με την αριθμ. οικ. 33447/19-05-2015 απόφαση του Γενικού Γραμματέα της Αποκεντρωμένης Διοίκησης Αιγαίου, με την οποία καθορίστηκαν τα μέλη της εν λόγω επιτροπής στην Νομαρχία Δωδεκανήσου δυνάμει του άρθρου 3 του ν. 2971 (Φ.Ε.Κ. 285/τ. Α΄/19-12-2001):

Το δεύτερο μέλος της επιτροπής κατά την ημέρα και ώρα της συνεδρίασης απουσίαζε λόγω ασθενείας και ως εκ τούτου η επιτροπή συνεδρίασε με τα παρόντα μέλη και αποφάσισε κατά πλειοψηφία.

Λαμβάνοντας υπόψη

1. Την από 19-01-2017 αίτηση της ΛΑΜΑΡ Α.Ε. περί καθορισμού των ορίων του αιγιαλού και της παραλίας στην παραλιακή περιοχή της νήσου Στρογγύλης, Δήμου Χάλκης, του Νομού Δωδεκανήσου περί χάραξης της οριογραμμής αιγιαλού - παραλίας στην ως άνω περιοχή.

2. Το τοπογραφικό και υψομετρικό διάγραμμα, το οποίο συντάχθηκε στις 15-11-2016 από την Παναγιώτα Κούτρη, Πολιτικό Μηχανικό, αποτελούμενο από μία πινακίδα, κλίμακας 1:500, το οποίο ελέγχθηκε από τον Χειράκη Ιωάννη, Αγρον. και τοπογράφο Μηχ/κό του Αυτοτελούς Γραφείου Δημόσια Περιουσίας Δωδεκανήσου και θεωρήθηκε ως προς την ακρίβεια της αποτύπωσης από τον Δημήτριο Κουλούκη, Προϊστάμενο του τμήματος Γ΄ της Περιφερειακής Διεύθυνσης Δημόσιας Περιουσίας Αιγαίου.

3. Τις διατάξεις του ν. 2971/2001 «Αιγιαλός, παραλία και άλλες διατάξεις» όπως αυτός ισχύει και το ν. 1337/1983, καθώς και την προς αυτόν δικαστηριακή και διοικητική νομολογία.

4. Το αριθμ. 418/24-02-2017 έγγραφο του Αυτοτελούς Γραφείου Δημόσιας Περιουσίας Δωδεκανήσου, σύμφωνα με το οποίο η εν λόγω θέση δεν εμπίπτει στο πεδίο εφαρμογής του άρθρου 17 του ν. 2971/2001.

5. Την από την επιτόπια μετάβαση σχηματισθείσα αντίληψη περί του πλάτους της βρεχόμενης ζώνης της ξηράς καθώς και τα στοιχεία καθορισμού αιγιαλού και παραλίας που προβλέπονται από το άρθρο 9 του ν. 2971/2001 και ειδικότερα:

Α. Τη γεωμορφολογία του εδάφους για την οποία αναλυτικά αναφέρεται ότι:

(1). Η μορφολογία της ακτής που συνίσταται από βραχώδες έδαφος με μικρές γενικά κλίσεις.

(2). Της ακτής συνέχονται εκτάσεις με έδαφος βραχώδες χορτολιβαδικό. Οι εκτάσεις αυτές βρίσκονται εκτός σχεδίου, εκτός οικισμού και εκτός Ζώνης Οικιστικού Ελέγχου.

(3). Το φυσικό όριο βλάστησης συνίσταται από χαμηλή θαμνώδη φυσική βλάστηση και έχει κατά το δυνατόν αποτυπωθεί επί του τοπογραφικού διαγράμματος τη χρονική στιγμή της αποτύπωσης.

Β. Το γεγονός ότι στην περιοχή δεν εντοπίστηκαν παράκτιοι φυσικοί πόροι. Με την έννοια φυσικοί πόροι νοείται το σύνολο των πρώτων υλών που προέρχονται από τη φύση, δηλαδή από το έδαφος, τα δάση, τα ύδατα και αξιοποιούνται βιομηχανικώς.

Γ. Τα πορίσματα από την εκτίμηση των μετεωρολογικών στοιχείων της περιοχής, ήτοι το γεγονός ότι στην περιοχή οι άνεμοι που επικρατούν στην περιοχή είναι κυρίως Βόρειοι και Βορειοανατολικοί.

Η έντασή τους γενικά δεν είναι μεγάλη, αλλά κατά περίπτωση είναι δυνατόν να φτάσει τα 6-7Β.

Δ. Τη μορφολογία του πυθμένα, ο οποίος συνίσταται από διάσπαρτα βράχια και άμμο κοντά στην ακτή, ενώ η κλίση του είναι μεγάλη κυμαινόμενη γύρω στα 30 μέτρα βάθος σε απόσταση περίπου 100 μέτρων από την ακτή, όπως προκύπτει από την αυτοψία μακροσκοπικά, καθώς και το ότι σε περιοχές με μικρά βάθη και μικρές κλίσεις του βυθού, όπου η θραύση του κύματος και η εκτόνωση της ενέργειάς του γίνεται σε μεγάλη απόσταση από την ακτογραμμή, η επίδραση του κύματος στην ακτή είναι μικρή ενώ σε περιπτώσεις ακτών με μεγάλες κλίσεις βυθού και μεγάλα βάθη κοντά στην ακτή όπου η θραύση των κυμάτων συντελείται κοντά στην ακτή ή ακόμη και πάνω σ’ αυτή ο κυματισμός καλύπτει κατά κανόνα μεγάλο εύρος ακτής προκειμένου να εκτονωθεί.

Ε. Τον τομέα ανάπτυξης κυματισμού σε σχέση με το μέτωπο της ακτής, ότι δηλαδή πρόκειται για ακτή με μικρό σχετικά ανάπτυγμα πελάγους, καθώς και το ότι μεγάλο ανάπτυγμα θαλάσσιας έκτασης συμβάλλει στη δημιουργία μεγαλύτερης έντασης κυματικού πεδίου σε σχέση με κλειστές θαλάσσιες περιοχές (όρμους ή κόλπους) που έχουν ίδια ένταση ανέμου.

ΣΤ. Τη μη ύπαρξη εγκεκριμένων χωροταξικών κατευθύνσεων και χρήσεων γης που να επηρεάζουν την εξεταζόμενη παράκτια ζώνη.

Ζ. Τη μη ύπαρξη Κτηματολογίου και το γεγονός ότι τα όρια των ιδιοκτησιών, αλλά και τα ονόματα των φερομένων ιδιοκτητών υπεδείχθησαν από τον ενδιαφερόμενο και τον αρμόδιο μηχανικό.

Η. Τη μη ύπαρξη ευπαθών οικοσυστημάτων και προστατευόμενων περιοχών στην εξεταζόμενη περιοχή.

Θ. Την ύπαρξη τεχνικών έργων - κατασκευασμάτων και πρόχειρων κτισμάτων εντός του κοινοχρήστου χώρου της εξεταζόμενης περιοχής.

6. Την καθορισθείσα και χαραχθείσα επί του προαναφερόμενου τοπογραφικού - υψομετρικού διαγράμματος οριογραμμή αιγιαλού, αποτελεί το όριο του μεγίστου πλην συνήθους χειμέριου κύματος, προσαυξημένο κατά 12 μέτρα, σύμφωνα με τις διατάξεις του άρθρο 3 του κ.δ. 132/1929, που διατηρήθηκε σε ισχύ με το άρθρο 8 του ν. 510/1947 σε συνδυασμό με τις διατάξεις του άρθρου 26 του ν. 2971/2001.

7. Το γεγονός ότι η οριογραμμή παραλίας δεν χαράχθηκε σύμφωνα με τις διατάξεις άρθρου 3 κ.δ. 132/1929 αφού η οριογραμμή του αιγιαλού τέμνει τα προς την θάλασσα όρια των φερομένων ιδιοκτησιών.

8. Το γεγονός ότι ο καθορισμός των ορίων αιγιαλού και παραλίας στη θέση αυτή γίνεται για πρώτη φορά και προς εξυπηρέτηση των σκοπών που τάσσονται από τις διατάξεις του ν. 2971/2001 «Αιγιαλός, παραλία και άλλες διατάξεις»:


Αποφασίζουμε και καθορίζουμε επί του ως ανωτέρω τοπογραφικού διαγράμματος:


α) Την οριογραμμή του αιγιαλού με ερυθρά, συνεχόμενη, πολυγωνική γραμμή και στοιχεία κορυφών (Α1, Α2, Α3, ..., Α21, Α22, Α23).

Η Επιτροπή

Ο Πρόεδρος	Τα Μέλη
Δ. ΜΠΕΛΝΤΕΚΟΣ	1. Σ. ΤΑΤΗΣ
	2. Χ. ΛΑΜΠΡΙΔΗΣ
	3. Ε. ΜΑΝΩΛΑ

Η Γραμματέας
Ζ. ΦΑΡΜΑΚΙΔΗ

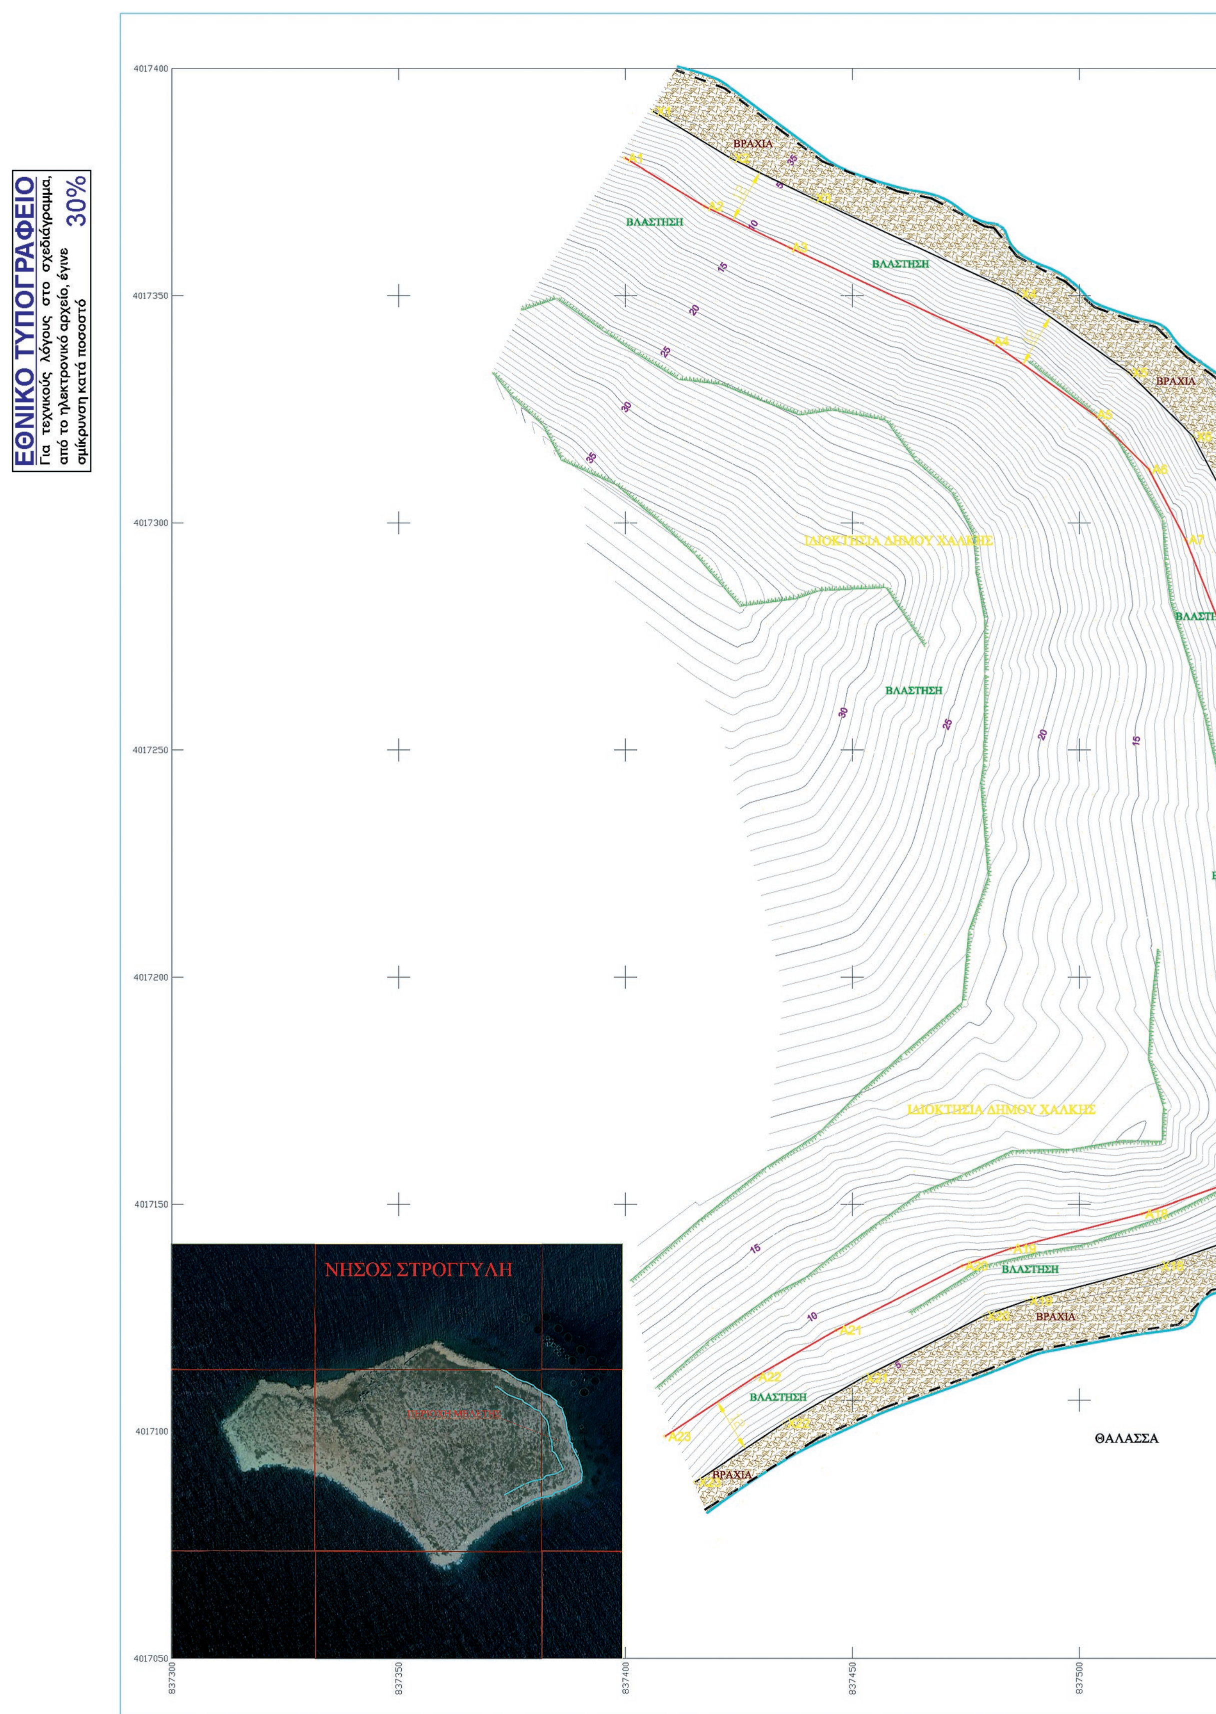
ΕΘΝΙΚΟ ΤΥΠΟΓΡΑΦΕΙΟ
Για τεχνικούς λόγους στο σχεδιάγραμμα, από το ηλεκτρονικό αρχείο, έγινε σμίκρυνση κατά ποσοστό 30%
ΒΡΑΧΙΑ
ΒΛΑΣΤΗΣΗ
ΙΔΙΟΚΤΗΣΙΑ ΔΗΜΟΥ ΧΑΛΚΗΣ
ΘΑΛΑΣΣΑ
ΝΗΣΟΣ ΣΤΡΟΓΓΥΛΗ
4017400
4017350
4017300
4017250
4017200
4017150
4017100
4017050
837300
837350
837400
837450
837500

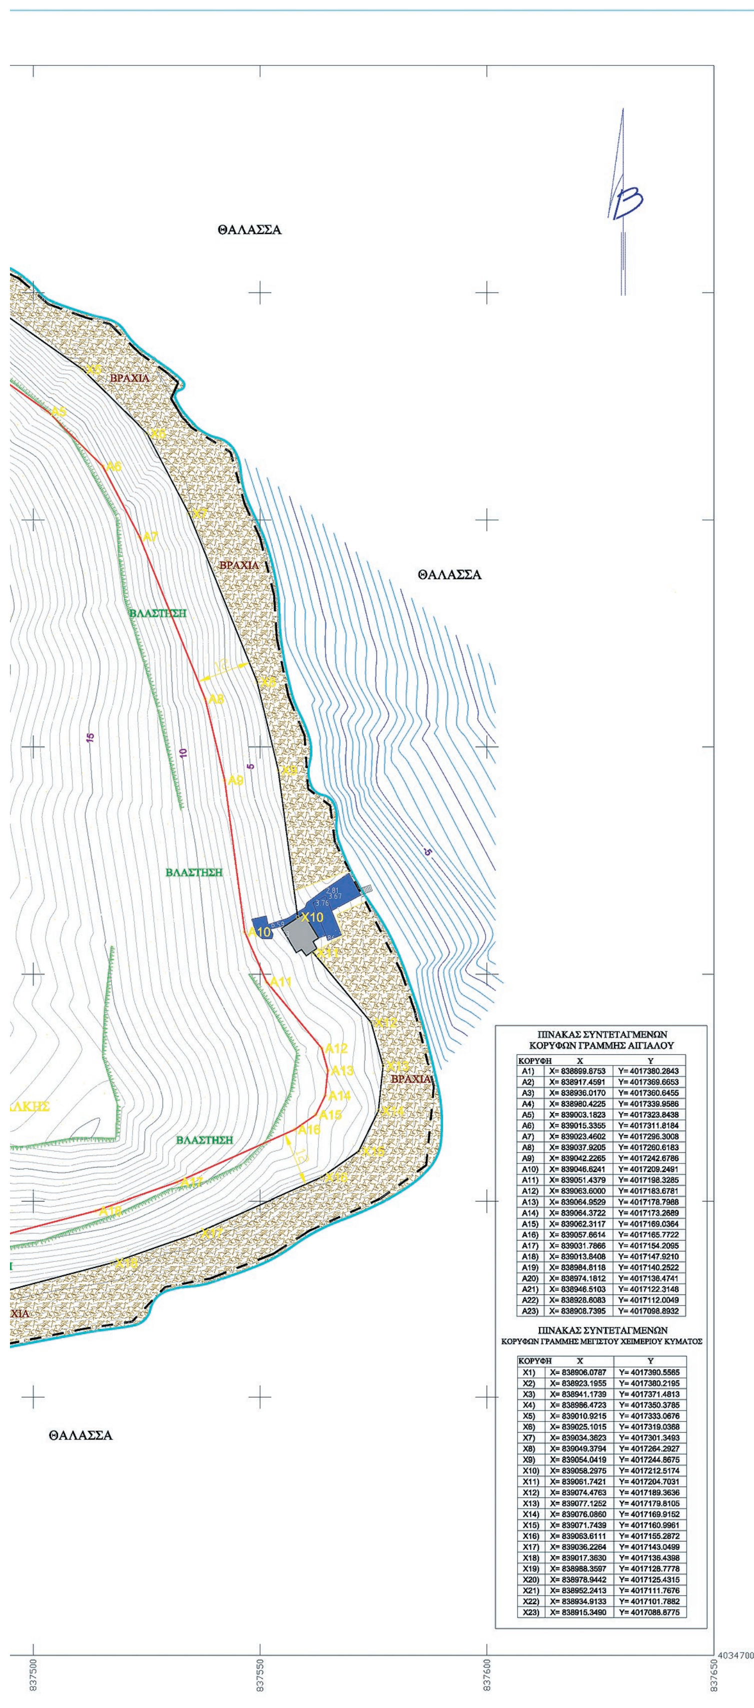

ΠΙΝΑΚΑΣ ΣΥΝΤΕΤΑΓΜΕΝΩΝ
ΚΟΡΥΦΩΝ ΓΡΑΜΜΗΣ ΑΙΓΙΑΛΟΥ

ΚΟΡΥΦΗ	X	Y
A1)	X= 838899.8753	Y= 4017380.2843
A2)	X= 838917.4591	Y= 4017369.6653
A3)	X= 838936.0170	Y= 4017360.6455
A4)	X= 838980.4225	Y= 4017339.9586
A5)	X= 839003.1823	Y= 4017323.8438
A6)	X= 839015.3355	Y= 4017311.8184
A7)	X= 839023.4602	Y= 4017296.3008
A8)	X= 839037.9205	Y= 4017260.6183
A9)	X= 839042.2265	Y= 4017242.6786
A10)	X= 839046.6241	Y= 4017209.2491
A11)	X= 839051.4379	Y= 4017198.3285
A12)	X= 839063.6000	Y= 4017183.6781
A13)	X= 839064.9529	Y= 4017178.7988
A14)	X= 839064.3722	Y= 4017173.2689
A15)	X= 839062.3117	Y= 4017169.0364
A16)	X= 839057.6614	Y= 4017165.7722
A17)	X= 839031.7866	Y= 4017154.2095
A18)	X= 839013.8408	Y= 4017147.9210
A19)	X= 838984.8118	Y= 4017140.2522
A20)	X= 838974.1812	Y= 4017136.4741
A21)	X= 838946.5103	Y= 4017122.3148
A22)	X= 838928.6083	Y= 4017112.0049
A23)	X= 838908.7395	Y= 4017098.8932

ΠΙΝΑΚΑΣ ΣΥΝΤΕΤΑΓΜΕΝΩΝ
ΚΟΡΥΦΩΝ ΓΡΑΜΜΗΣ ΜΕΓΙΣΤΟΥ ΧΕΙΜΕΡΙΟΥ ΚΥΜΑΤΟΣ

ΚΟΡΥΦΗ	X	Y
X1)	X= 838906.0787	Y= 4017390.5565
X2)	X= 838923.1955	Y= 4017380.2195
X3)	X= 838941.1739	Y= 4017371.4813
X4)	X= 838986.4723	Y= 4017350.3785
X5)	X= 839010.9215	Y= 4017333.0676
X6)	X= 839025.1015	Y= 4017319.0368
X7)	X= 839034.3623	Y= 4017301.3493
X8)	X= 839049.3794	Y= 4017264.2927
X9)	X= 839054.0419	Y= 4017244.8675
X10)	X= 839058.2975	Y= 4017212.5174
X11)	X= 839061.7421	Y= 4017204.7031
X12)	X= 839074.4763	Y= 4017189.3636
X13)	X= 839077.1252	Y= 4017179.8105
X14)	X= 839076.0860	Y= 4017169.9152
X15)	X= 839071.7439	Y= 4017160.9961
X16)	X= 839063.6111	Y= 4017155.2872
X17)	X= 839036.2264	Y= 4017143.0499
X18)	X= 839017.3630	Y= 4017136.4398
X19)	X= 838988.3597	Y= 4017128.7778
X20)	X= 838978.9442	Y= 4017125.4315
X21)	X= 838952.2413	Y= 4017111.7676
X22)	X= 838934.9133	Y= 4017101.7882
X23)	X= 838915.3490	Y= 4017088.8775

ΥΠΟΜΝΗΜΑ ΣΥΜΒΟΛΩΝ

G55 108,54	τριγωνομετρικό σημείο Γ.Υ.Σ		κτήριο
T11 91,82	νεοιδρυθέν τριγωνομετρικό σημείο	1/ΕΛ	κτίσμα μονόροφο ελενίτ
R52 76,53	υψομετρική αφετηρία		τσιμέντο
S2 2.48	πολυγωνομετρικό σημείο		σκαλοπάτια
1.36	υψόμετρο ταχυμετρικού σημείου		ακτογραμμή
	πρανές φρύδι		κύριες υσουψείς καπμύλες
	πρανές πόδι		δευτερεύουσες ισουψείς καμπύλες
	βράχια	2	υψόμετρο ισουψούς καμπύλης
	χαμηλή βλάστηση		γραμμή βλάστησης
			οριο ιδιοκτησιας Ελληνικου Δημοσίου

ΥΠΟΜΝΗΜΑ ΕΠΙΤΡΟΠΗΣ ΚΑΘΟΡΙΣΜΟΥ
ΟΡΙΩΝ ΑΙΓΙΑΛΟΥ– ΠΑΡΑΛΙΑΣ

1. Η καθορισθείσα οριογραμμή αιγιαλού αποτελεί το όριο των μέγιστων,πλην συνήθων αναβάσεων του χειμέριου κύματος προσαυξημένου κατά 12 μέτρα, σύμφωνα με τις διατάξεις του άρθρου 3 του Κ.Δ. 132/29 που διατηρήθηκε σε ισχύ δυνάμει του άρθρου 8 του Ν.510/1947.
2. Οι κορυφές της πολυγωνικής οριογραμμής του αιγιαλού έχουν εξαρτηθεί από το κρατικό τριγωνομετρικό δίκτυο σε Ε.Γ.Σ.Α. 87. Οι συντεταγμένες των κορυφών αναγράφονται παραπλεύρως.
3. Επισπεύδων για τη χάραξη της γραμμής αιγιαλού είναι ο : Κυπριώτης Φίλιππος
4. Ο καθορισμός ορίων αιγιαλού διενεργείται για πρώτη φορά στην εν λόγω περιοχή.
5. Εντός των ορίων του αιγιαλού υπάρχουν κατασκευασματα όπως πρόχειρη ξύλινη κατασκευή (παράγκα)
6. Μαύρη γραμμή με στοιχεία (X1,X2,X3,X4,X5,..................X17,X18,X19,X20,X21,X22,X23) είναι το μέγιστο χειμέριο κύμα.
7. Κόκκινη γραμμή με στοιχεία (A1,A2,A3,A4,A5,................A17,A18,A19,A20,A21,A22,A23) είναι η γραμμή αιγιαλού.

9. Το παρόν σχεδιάγραμμα συνοδεύει την από 18/11/2004 έκθεση της αρμόδιας επιτροπής, την προβλεπόμενη από τις διατάξεις του άρθρου 100 του Π.Δ.284/1988

Η αποτυπωθείσα γραμμή βλάστησης είναι η κατά το δυνατό αναγνωρισθείσα επι του εδάφους τη χρονική στιγμή σύνταξης της χάραξης.

Ρόδος ...../...../20

Η ΕΠΙΤΡΟΠΗ

Ο ΠΡΟΕΔΡΟΣ

ΤΑ ΠΑΡΟΝΤΑ ΜΕΛΗ

1.

2.

3.

ΑΠΟΤΥΠΩΣΗ– ΖΩΝΗΣ ΑΙΓΙΑΛΟΥ ΚΑΙ ΠΑΡΑΛΙΑΣ
ΠΕΡΙΟΧΗΣ ΝΗΣΟΥ ΣΤΡΟΓΓΥΛΗ
ΔΗΜΟΥ ΧΑΛΚΗΣ ΠΕΡΙΦΕΡΕΙΑ ΝΟΤΙΟΥ ΑΙΓΑΙΟΥ

1

Μέτρο γραμμικής παραμόρφωσης (K) στο κέντρο φύλλου : 1.0012260

Ε.Γ.Σ.Α.87 (Ελληνικό Γεωδ. Σύστημα Αναφοράς)
Ελλειψοειδές G.R.S.80 α=6378137 f=298.2572236
Εγκάρσια Μερκατορική Προβολή
Κεντρικός Μεσημβρινός 24 Ko=0.9996

ΗΜΕΡΟΜΗΝΙΑ ΑΠΟΤΥΠΩΣΗΣ 15–11–2016 | ΚΛΙΜΑΚΑ 1:500 | ΑΡ. ΣΧΕΔΙΟΥ 1

ΘΕΩΡΗΣΗ	ΕΛΕΓΧΟΣ	ΜΕΛΕΤΗ– ΣΥΝΤΑΞΗ
ΑΘΗΝΑ.....	Ρόδος..../..../200..	ΗΜΕΡΟΜΗΝΙΑ ΣΥΝΤΑΞΗΣ 15–11–2016

Αριθμ. 4196/215650 (2)

Κήρυξη ως αναδασωτέα έκταση εμβαδού 39,734 στρεμ στη θέση «Ντούλα - Κακαρδίτσα - Κοτρώνι» Τ.Κ Αθαμανίας του Δήμου Πύλης της Π.Ε. Τρικάλων.

Ο ΣΥΝΤΟΝΙΣΤΗΣ ΑΠΟΚΕΝΤΡΩΜΕΝΗΣ
ΔΙΟΙΚΗΣΗΣ ΘΕΣΣΑΛΙΑΣ - ΣΤΕΡΕΑΣ ΕΛΛΑΔΑΣ

Έχοντας υπόψη:

1. Τις διατάξεις:

α) Του άρθρου 117 παρ. 3 του Συντάγματος της Χώρας (ΦΕΚ 85/18-4- 2001 τ. Α΄).

β) Του ν. 3200/1955 περί διοικητικής αποκέντρωσης όπως αυτές τροποποιήθηκαν μεταγενέστερα και

γ) Του π.δ. 138/23-12-2010 (ΦΕΚ 231/Α΄/27-12-2010).

2. Την αριθμ. 6985/85797/1-6-2017 (ΦΕΚ 2003/Β΄/12.6.2017) απόφαση του Συντονιστή Αποκεντρωμένης Διοίκησης Θεσσαλίας - Στερεάς Ελλάδας με θέμα: Μεταβίβαση δικαιώματος υπογραφής του Συντονιστή Αποκεντρωμένης Διοίκησης Θεσσαλίας-Στερεάς Ελλάδας (Α.Δ.Θ.Σ.Ε.) στον Προϊστάμενο ή στην Προϊσταμένη της Γενικής Διευθύνσεως Δασών και Αγροτικών Υποθέσεων και στους Προϊσταμένους ή στις Προϊστάμενες Διευθύνσεων και Δασαρχείων της ανωτέρω Γενικής Διευθύνσεως.

3. Το ν. 998/1979 «Περί προστασίας των Δασών και των Δασικών εν γένει εκτάσεων της Χώρας» και ειδικότερα: α) του άρθρου 41 παρ. 1 και παρ. 3, όπως αυτό τροποποιήθηκε με το άρθρο 1 παρ. 8 και παρ. 15 του ν. 3208/2003 και β) του άρθρου 38 παρ.1 όπως ισχύει σήμερα.

4. Τις διαταγές του Υπουργείου Γεωργίας: α) 160417/1180/9.7.1980 και β) 182447/3049/24.9.1980 καθώς και την 204262/4545/23-11-2010 δ/γη του ΥΠ.Ε.Κ.Α.

5. Την αριθμ. 11316/138807/30-8-2017 απόφαση του Συντονιστή Αποκεντρωμένης Διοίκησης Θεσσαλίας - Στερεάς Ελλάδας, με την οποία ορίστηκε Αναπληρωτής Προϊστάμενος της Διεύθυνσης Δασών Τρικάλων ο Χρήστος Κουτσονάσιος.

6. Την 7395/211746/30-11-2017 εισήγηση του αρμόδιου Δασαρχείου Τρικάλων, σχετικά με την κήρυξη ως αναδασωτέας της αναφερόμενης στο θέμα έκτασης, αποφασίζουμε:

Κηρύσσουμε αναδασωτέα, δασική έκταση συνολικού εμβαδού 39,734 στρεμ. (τριάντα εννιά στρέμματα και επτακόσια τριάντα τέσσερα τετραγωνικά μέτρα), της παρ. 2 του άρθρου 3, της παρ. 1 περ. α και σε καμία περίπτωση της παρ. 2 του άρθρου 4 του ν. 998/1979, όπως ισχύει σήμερα. Η έκταση αυτή, που βρίσκεται στη θέση «Ντούλα - Κακαρδίτσα - Κοτρώνι» Τ.Κ. Αθαμανίας του Δήμου Πύλης της Π.Ε Τρικάλων, απεικονίζεται με στοιχεία περιμέτρου 1, 2, 3, 4, ..., 38, 39, 40, 1 στο προσαρτημένο στην παρούσα απόφασή μας διάγραμμα, το οποίο αποτελεί αναπόσπαστο μέρος αυτής και συνορεύει:

Βόρεια: Με δασικού χαρακτήρα εκτάσεις.

Νότια: Με δασικού χαρακτήρα εκτάσεις.

Ανατολικά: Με δασικού χαρακτήρα εκτάσεις.

Δυτικά: Με δασικού χαρακτήρα εκτάσεις.

Σκοποί της κήρυξης της ανωτέρω έκτασης ως αναδασωτέας, είναι η διατήρηση του δασικού χαρακτήρα αυτής, ο αποκλεισμός της διάθεσής της για άλλη χρήση και η αποκατάσταση της καταστραφείσας από πυρκαγιά βλάστησης.

Από την παρούσα απόφαση δεν προκύπτει δαπάνη για τον κρατικό προϋπολογισμό.

Η απόφαση αυτή να δημοσιευθεί στην Εφημερίδα της Κυβερνήσεως.

Τρίκαλα, 6 Δεκεμβρίου 2017


Με εντολή Συντονιστή
Αποκεντρωμένης Διοίκησης
Ο Αναπληρωτής Προϊστάμενος
της Διεύθυνσης Δασών Τρικάλων

ΧΡΗΣΤΟΣ ΚΟΥΤΣΟΝΑΣΙΟΣ

ΕΘΝΙΚΟ ΤΥΠΟΓΡΑΦΕΙΟ
Για τεχνικούς λόγους στο σχεδιάγραμμα, από το ηλεκτρονικό αρχείο, έγινε σμίκρυνση κατά ποσοστό 89%

ΤΟΠΟΓΡΑΦΙΚΟ ΔΙΑΓΡΑΜΜΑ ΠΥΡΚΑΓΙΑΣ ΜΕ ΕΜΒΑΔΟΝ Ε=39,734 ΣΤΡ ΣΕ ΔΗΜΟΣΙΑ ΕΚΤΑΣΗ ΤΗΣ ΤΚ ΑΘΑΜΑΝΙΑΣ ΠΟΥ ΠΡΟΤΕΙΝΕΤΑΙ ΝΑ ΚΗΡΥΧΘΕΙ ΑΝΑΔΑΣΩΤΕΑ

ΚΛΙΜΑΚΑ 1:5000

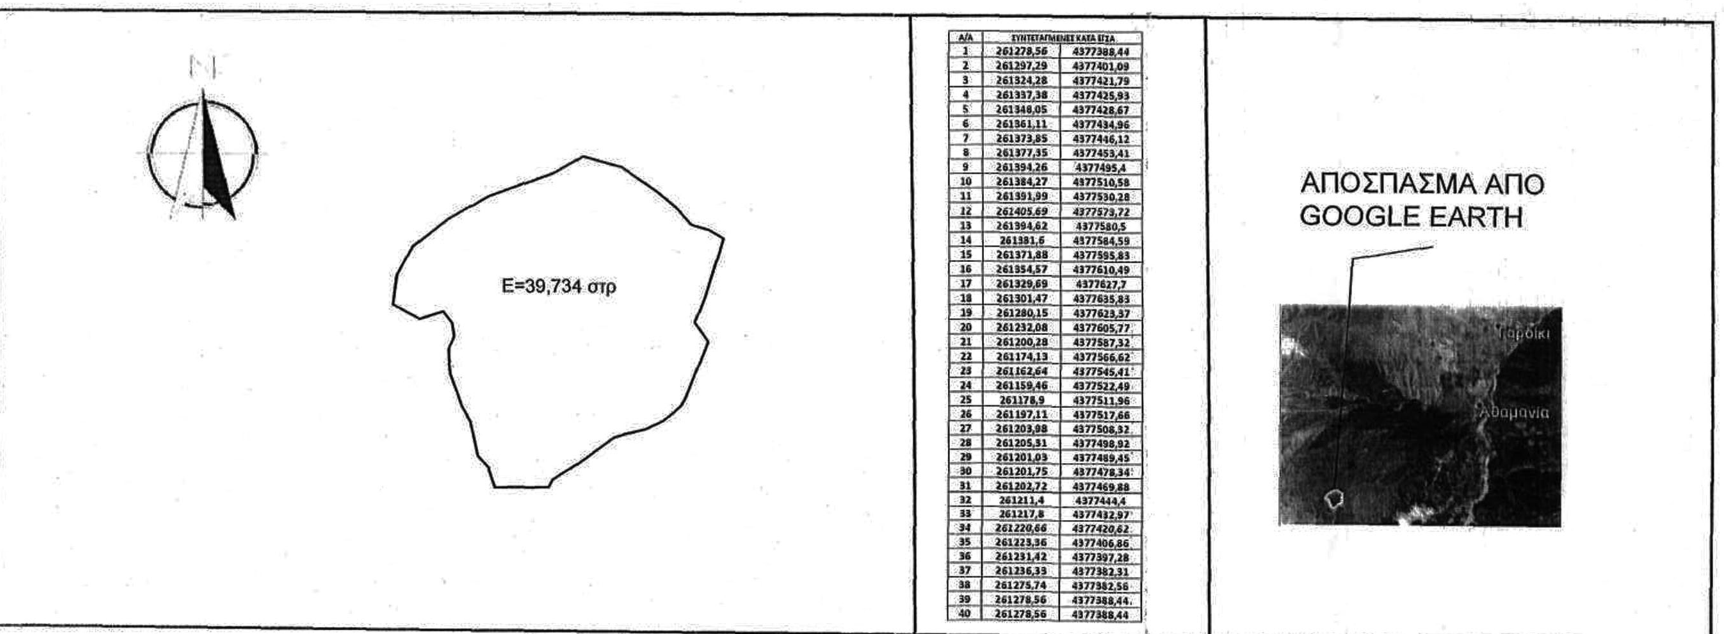

Α/Α	ΣΥΝΤΕΤΑΓΜΕΝΕΣ ΚΑΤΑ ΕΓΣΑ	
1	261278,56	4377388,44
2	261297,29	4377401,09
3	261324,28	4377421,79
4	261337,38	4377425,93
5	261348,05	4377428,67
6	261361,11	4377434,96
7	261373,85	4377446,12
8	261377,35	4377453,41
9	261394,26	4377495,4
10	261384,27	4377510,58
11	261391,99	4377530,28
12	261405,69	4377573,72
13	261394,62	4377580,5
14	261381,6	4377584,59
15	261371,88	4377595,83
16	261354,57	4377610,49
17	261329,69	4377627,7
18	261301,47	4377635,83
19	261280,15	4377623,37
20	261232,08	4377605,77
21	261200,28	4377587,32
22	261174,13	4377566,62
23	261162,64	4377545,41
24	261159,46	4377522,49
25	261178,9	4377511,96
26	261197,11	4377517,66
27	261203,98	4377508,32
28	261205,31	4377498,92
29	261201,03	4377489,45
30	261201,75	4377478,34
31	261202,72	4377469,88
32	261211,4	4377444,4
33	261217,8	4377432,97
34	261220,66	4377420,62
35	261223,36	4377406,86
36	261231,42	4377397,28
37	261236,33	4377382,31
38	261275,74	4377382,56
39	261278,56	4377388,44
40	261278,56	4377388,44

ΘΕΩΡΗΘΗΚΕ
Τρίκαλα 6-12-2017
Ο Αναπληρωτής Προϊστάμενος της Δ/νσης Δασών
Κοντοβασίλης Χρήστος
Δασολόγος με Α΄βαθμό

Ελέγχθηκε 30-11-2017
Ο Αναπληρωτής Προϊστάμενος του Δασαρχείου Τρικάλων
Κουλουκούρας Χρήστος
Δασολόγος με Α΄βαθμό

Τρίκαλα 30-11-2017
Η Συντάκτρια
Αφροδίτη Χαριζοπούλου
Δασοπόνος με Β΄βαθμό



ΕΘΝΙΚΟ ΤΥΠΟΓΡΑΦΕΙΟ

Την ευθύνη για την εκτύπωση, διαχείριση και κυκλοφορία των φύλλων της Εφημερίδας της Κυβερνήσεως, (ΦΕΚ) στην έντυπη και ηλεκτρονική έκδοση, **έχει το Εθνικό Τυπογραφείο** το οποίο αποτελεί δημόσια υπηρεσία η οποία υπάγεται στο Υπουργείο Διοικητικής Ανασυγκρότησης. Το Εθνικό Τυπογραφείο έχει επίσης την ευθύνη για την κάλυψη των εκτυπωτικών αναγκών του Δημοσίου. (ν. 3469/2006, Α΄ 131).

ΥΠΗΡΕΣΙΕΣ ΠΟΥ ΠΑΡΕΧΕΙ ΤΟ ΕΘΝΙΚΟ ΤΥΠΟΓΡΑΦΕΙΟ

1. ΦΥΛΛΟ ΤΗΣ ΕΦΗΜΕΡΙΔΑΣ ΤΗΣ ΚΥΒΕΡΝΗΣΕΩΣ (ΦΕΚ)

Η ηλεκτρονική μορφή των ΦΕΚ διατίθεται δωρεάν από την ιστοσελίδα www.et.gr. Για τα ΦΕΚ που δεν έχουν ψηφιοποιηθεί και καταχωρισθεί στην πιο πάνω ιστοσελίδα δίνεται η δυνατότητα δωρεάν αποστολής με ηλεκτρονικό ταχυδρομείο, μετά από αίτηση που υποβάλλεται ηλεκτρονικά με τη συμπλήρωση ειδικής φόρμας.

Η έντυπη μορφή των ΦΕΚ διατίθεται για μεμονωμένα φύλλα με το ανάλογο κόστος από το τμήμα Πωλήσεων απευθείας ή με ταχυδρομική αποστολή μέσω αίτησης παραγγελίας στα ΚΕΠ, ενώ για ετήσια συνδρομή από το τμήμα Συνδρομητών. Το κόστος για ασπρόμαυρο ΦΕΚ από 1 έως 16 σελίδες είναι 1€, προσαυξανόμενο κατά 0,20€ για κάθε επιπλέον οκτασέλιδο ή μέρος αυτού. Το κόστος για έγχρωμο ΦΕΚ είναι 1,50€ από 1 έως 16 σελίδες, προσαυξανόμενο κατά 0,30€ για κάθε επιπλέον οκτασέλιδο ή μέρος αυτού.

Τρόπος αποστολής κειμένων προς δημοσίευση

- Τα κείμενα για δημοσίευση στο ΦΕΚ, από όλες τις δημόσιες υπηρεσίες και τους φορείς του δημόσιου τομέα, **αποστέλλονται στην διεύθυνση webmaster.et@et.gr** με χρήση προηγμένης ψηφιακής υπογραφής και χρονοσήμανσης.
- Οι περιλήψεις Διακηρύξεων Δημοσίων Συμβάσεων, αποστέλλονται στην ηλεκτρονική διεύθυνση dds@et.gr με τη χρήση **απλού** ηλεκτρονικού ταχυδρομείου.
- Κατ’ εξαίρεση, πολίτες οι οποίοι δεν έχουν αποκτήσει προηγμένη ηλεκτρονική υπογραφή, μπορούν να αποστέλλουν ταχυδρομικά ή να καταθέτουν με εκπρόσωπό τους κείμενα προς δημοσίευση αποτυπωμένα σε χαρτί, στο Τμήμα Παραλαβής Δημοσιευτέας Ύλης.

Πληροφορίες σχετικά με την αποστολή/κατάθεση εγγράφων προς δημοσίευση, την πώληση των τευχών και τους ισχύοντες τιμοκαταλόγους για όλες τις υπηρεσίες θα βρείτε στην ιστοσελίδα μας και στη διαδρομή Εξυπηρέτηση κοινού - τμήμα πωλήσεων ή συνδρομητών. Επίσης στην ιστοσελίδα μπορείτε να αναζητήσετε πληροφορίες σχετικά με την πορεία δημοσίευσης των εγγράφων, εφόσον γνωρίζετε τον Κωδικό Αριθμό Δημοσιεύματος (ΚΑΔ). Τον ΚΑΔ εκδίδει το Εθνικό Τυπογραφείο για όλα τα κείμενα που πληρούν τις προϋποθέσεις δημοσίευσης.

2. ΚΑΛΥΨΗ ΕΚΤΥΠΩΤΙΚΩΝ ΑΝΑΓΚΩΝ του Δημοσίου και των φορέων του

Το Εθνικό Τυπογραφείο μετά από αίτημα φορέα του Δημοσίου αναλαμβάνει να σχεδιάσει και να εκτυπώσει κάρτες, βιβλία, αφίσες, μπλοκ, μηχανογραφικά έντυπα, φακέλους, φακέλους αλληλογραφίας, κ.ά. Επίσης σχεδιάζει και κατασκευάζει σφραγίδες.

ΕΠΙΚΟΙΝΩΝΙΑ ΜΕ ΤΟ ΕΘΝΙΚΟ ΤΥΠΟΓΡΑΦΕΙΟ

Ταχυδρομική Διεύθυνση: Καποδιστρίου 34, τ.κ. 10432, Αθήνα

ΤΗΛΕΦΩΝΙΚΟ ΚΕΝΤΡΟ: 210 5279000 - fax: 210 5279054

ΤΜΗΜΑΤΑ ΕΞΥΠΗΡΕΤΗΣΗΣ ΚΟΙΝΟΥ
Πωλήσεων: (Ισόγειο, τηλ. 210 5279178 - 180)
Συνδρομητών: (Ημιόροφος, τηλ. 210 5279136)
Πληροφοριών: (Ισόγειο, Γρ. 3 και τηλεφ. κέντρο 210 5279000)
Παραλαβής Δημ. Ύλης: (Ισόγειο, τηλ. 210 5279167, 210 5279139)

Ωράριο για το κοινό: Δευτέρα ως Παρασκευή: 8:00 - 13:30

Ιστοσελίδα: **www.et.gr**

Πληροφορίες σχετικά με την λειτουργία της ιστοσελίδας: **helpdesk.et@et.gr**

Αποστολή ψηφιακά υπογεγραμμένων εγγράφων προς δημοσίευση στο ΦΕΚ: **webmaster.et@et.gr**

Πληροφορίες για γενικό πρωτόκολλο και αλληλογραφία: **grammateia@et.gr**

